



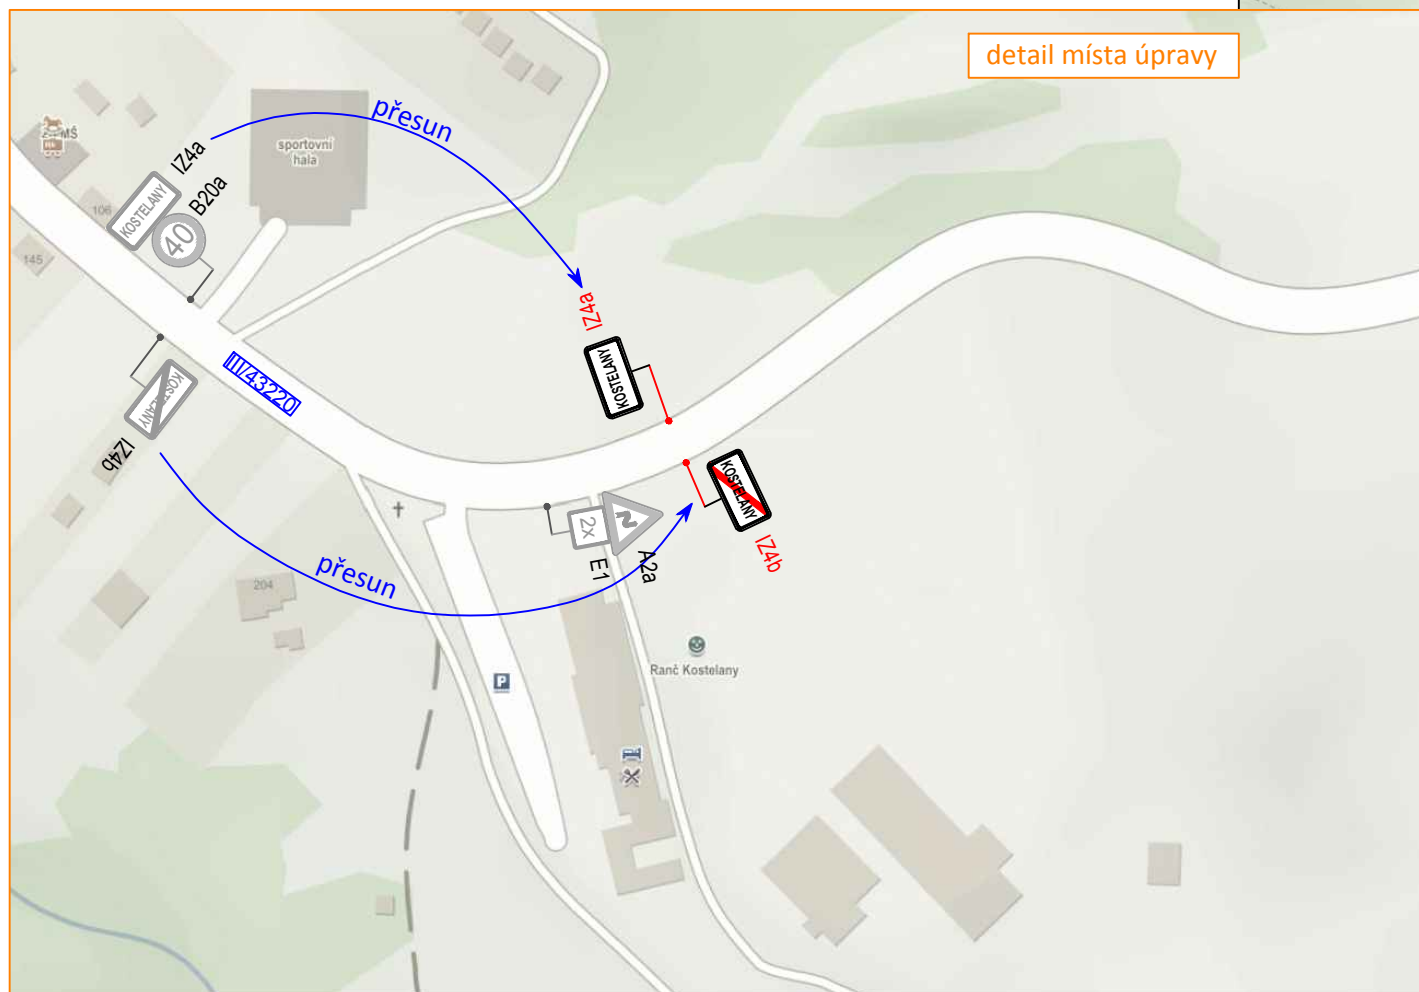

detail místa úpravy

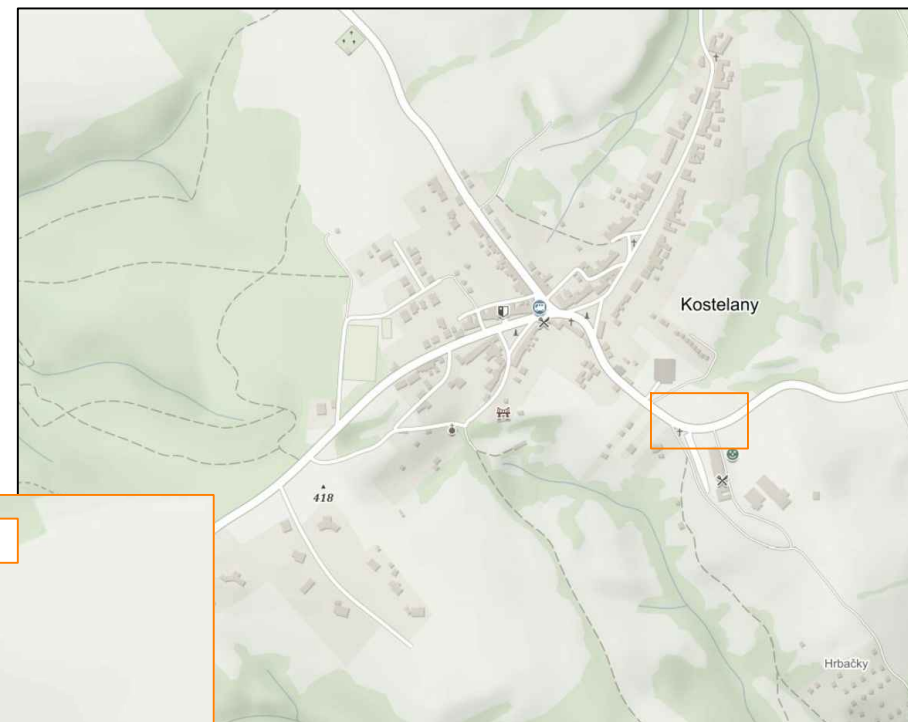

Legenda :

-  A15 - navržené dopravní značení
-  IZ4b - stávající dopravní značení

VYPRACOVAL:	JANATA	
KONTROLOVAL:		
INVESTOR:	OBEC KOSTELANY	
ZHOTOVITEL:	NVB LINE s.r.o.	
STAVBA:	PŘESUN ZAČÁTKU/KONCE OBCE	
VÝKRES:	SITUACE ÚPRAVY	
	MÍSTNÍ ÚPRAVA PROVOZU	

NVB LINE

NVB LINE s.r.o.
Cukrovar 716
768 21 Kvasice
www.nvbline.cz
janata@nvbline.cz
tel.: 774 763 506

DATUM	3. 1. 2019
NAŠE ZN.	ZK-19-0019