


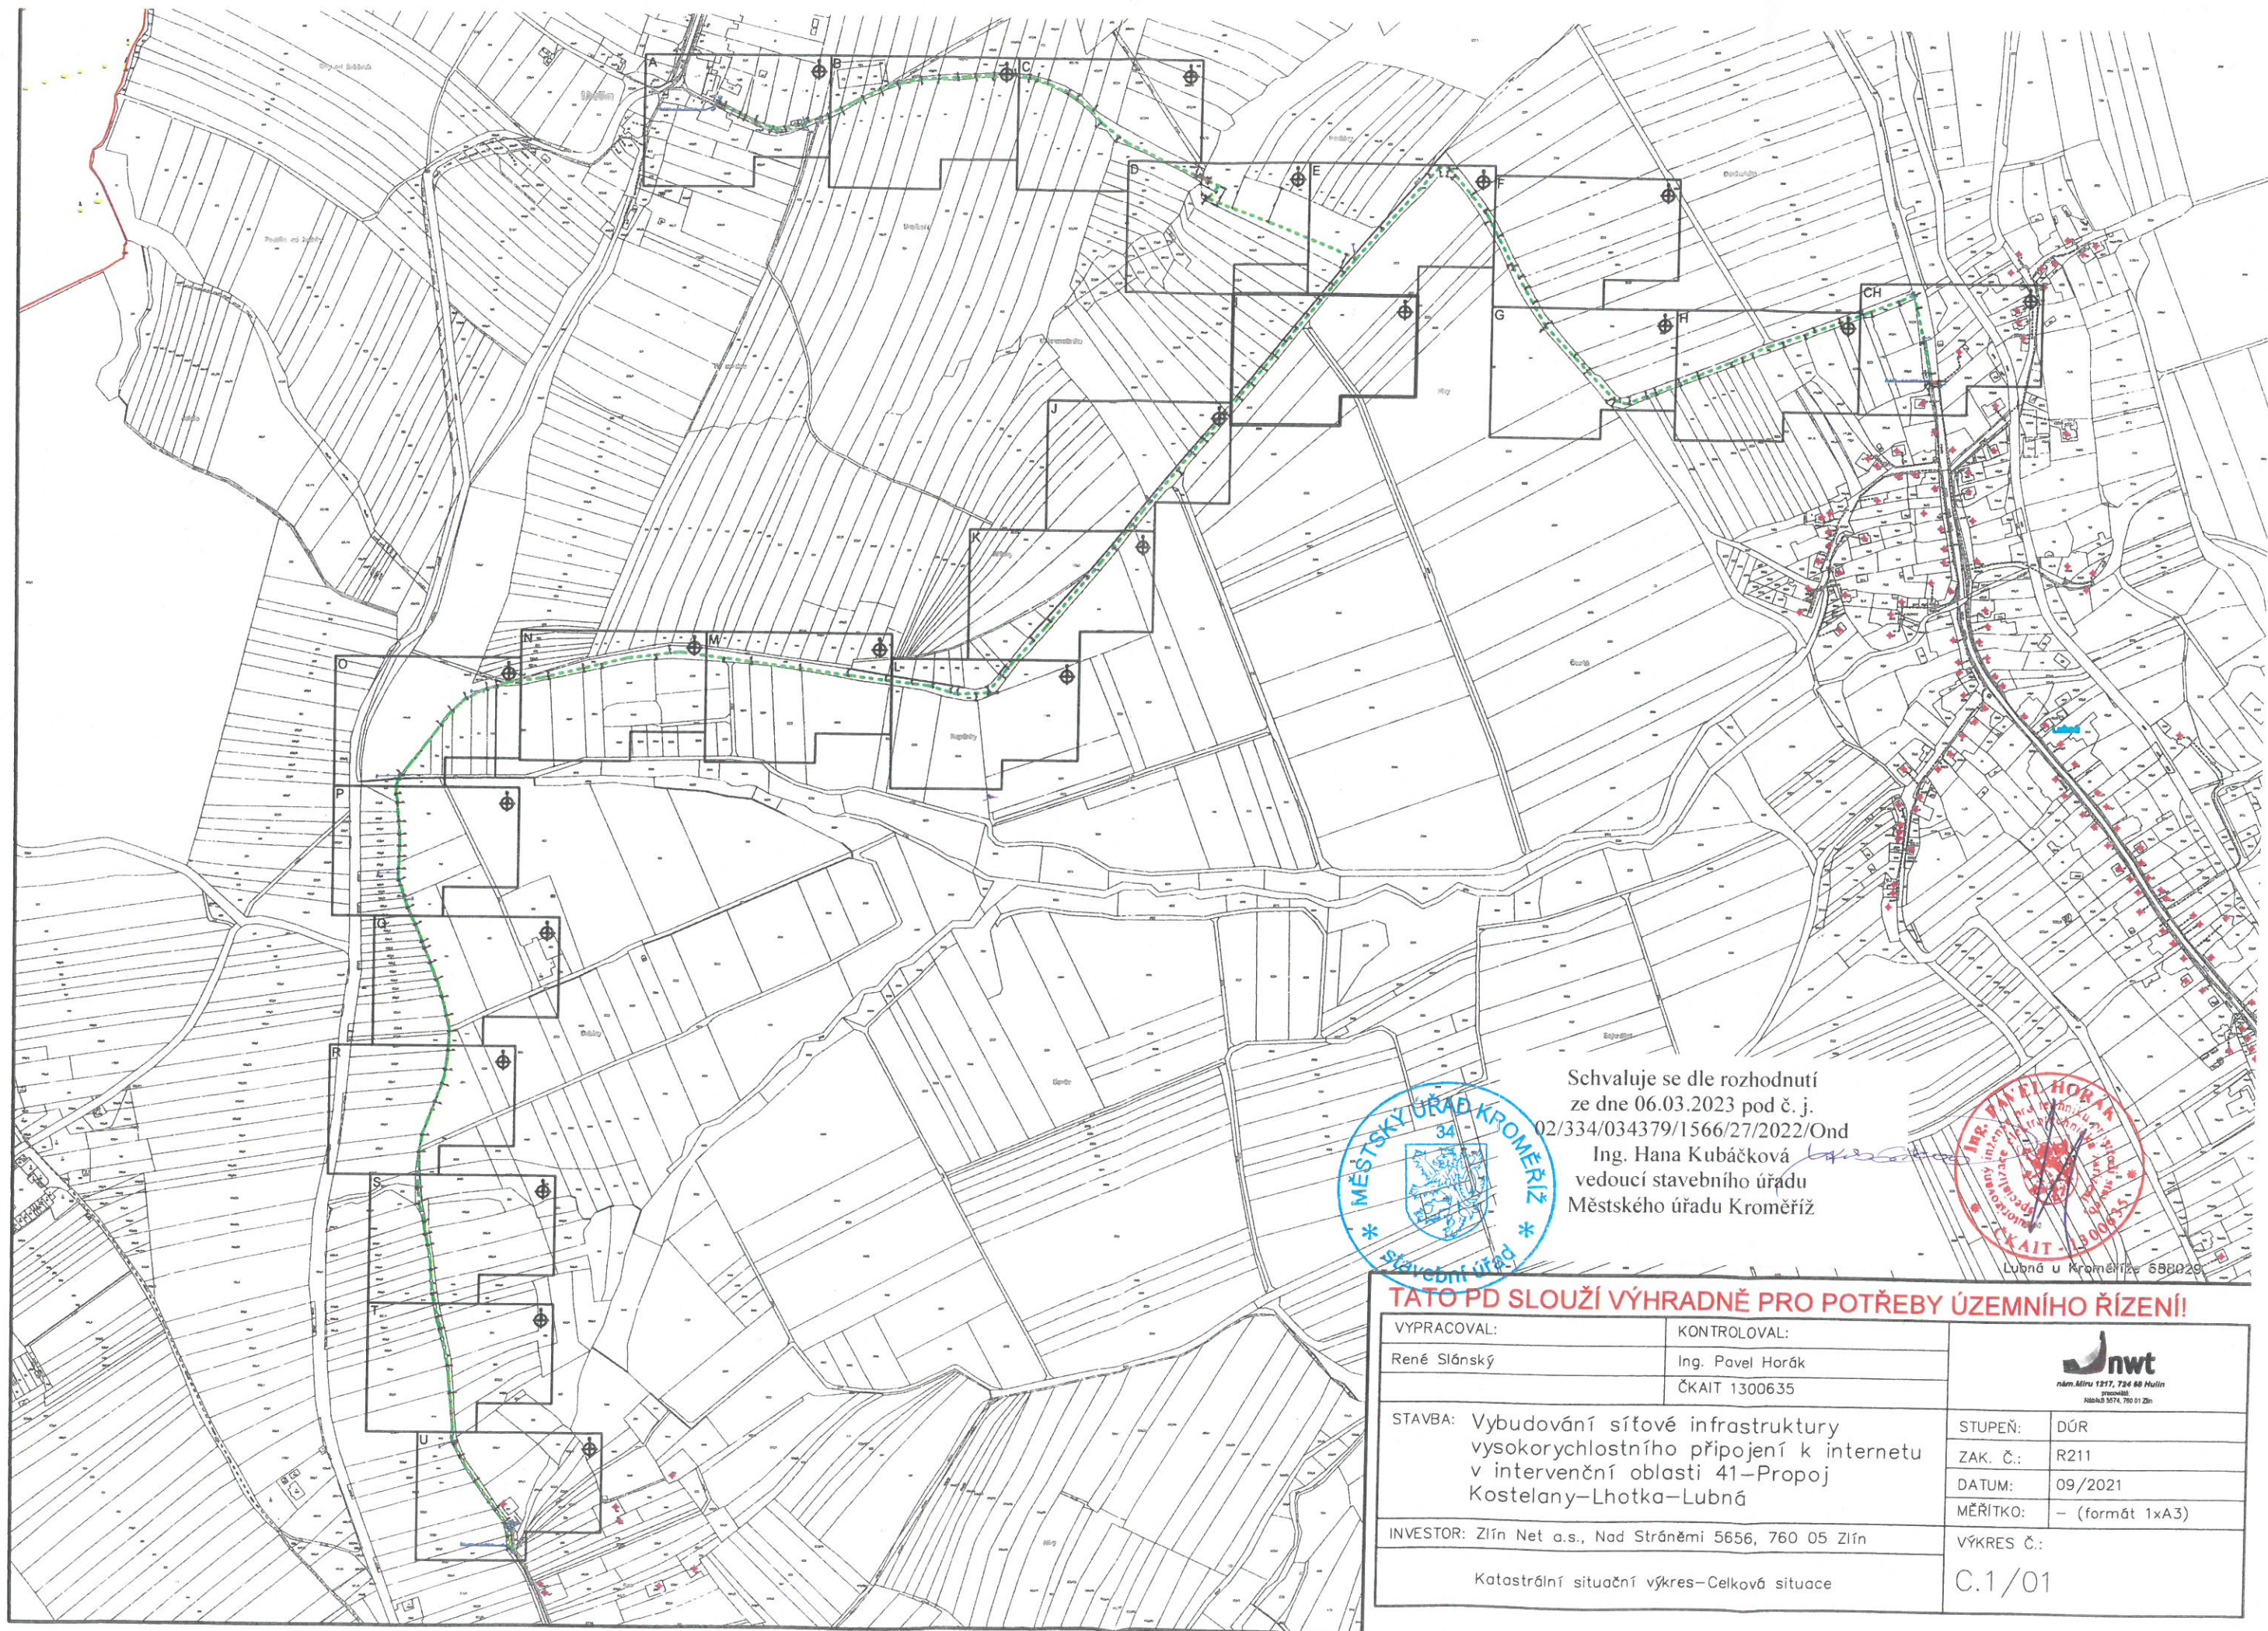

Schvaluje se dle rozhodnutí
ze dne 06.03.2023 pod č. j.
02/334/034379/1566/27/2022/Ond
Ing. Hana Kubáčková
vedoucí stavebního úřadu
Městského úřadu Kroměříž



Lubná u Kroměříže 688029

TATO PD SLOUŽÍ VÝHRADNĚ PRO POTŘEBY ÚZEMNÍHO ŘÍZENÍ!

VYPRACOVAL:	KONTROLOVAL:	 nám. Míru 1217, 736 68 Hulín provozovna Město 5714, 760 01 Zlín	
René Slánský	Ing. Pavel Horák ČKAIT 1300635		
STAVBA: Vybudování síťové infrastruktury vysokorychlostního připojení k internetu v intervenční oblasti 41-Propoj Kostelany-Lhotka-Lubná		STUPEŇ:	DÚR
		ZAK. Č.:	R211
		DATUM:	09/2021
		MĚŘÍTKO:	— (formát 1xA3)
INVESTOR: Zlín Net a.s., Nad Stráněmi 5656, 760 05 Zlín		VÝKRES Č.:	
Katastrální situační výkres—Celková situace			C.1/01